

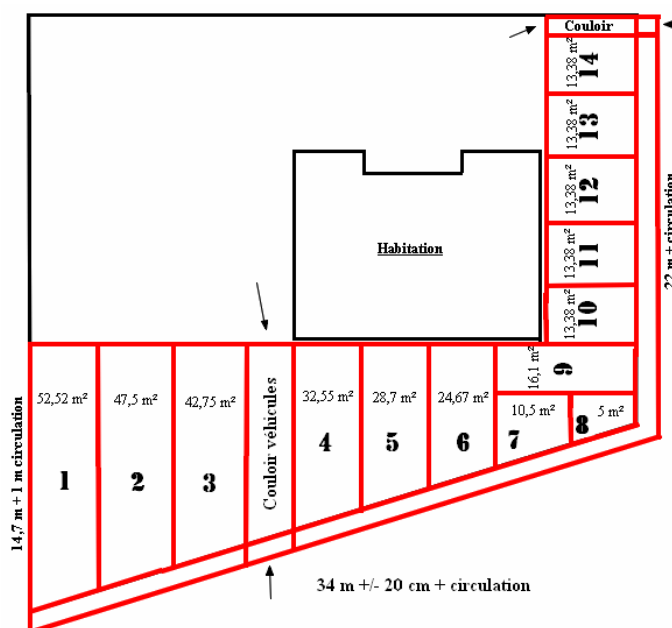
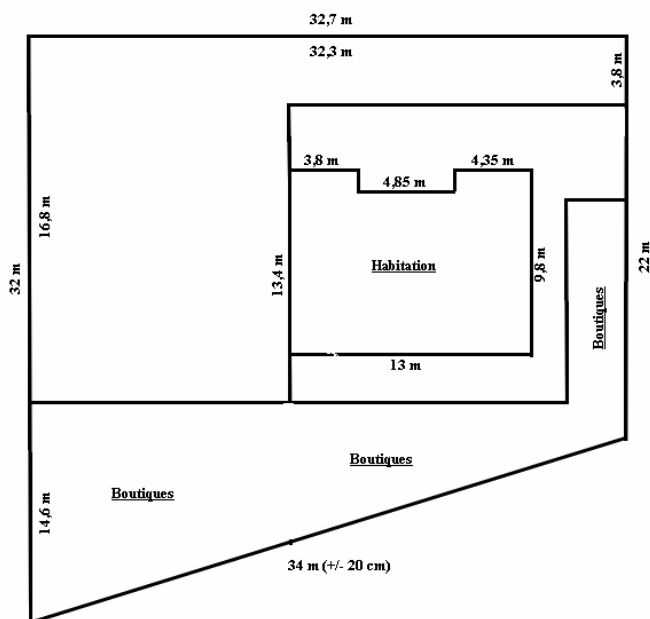
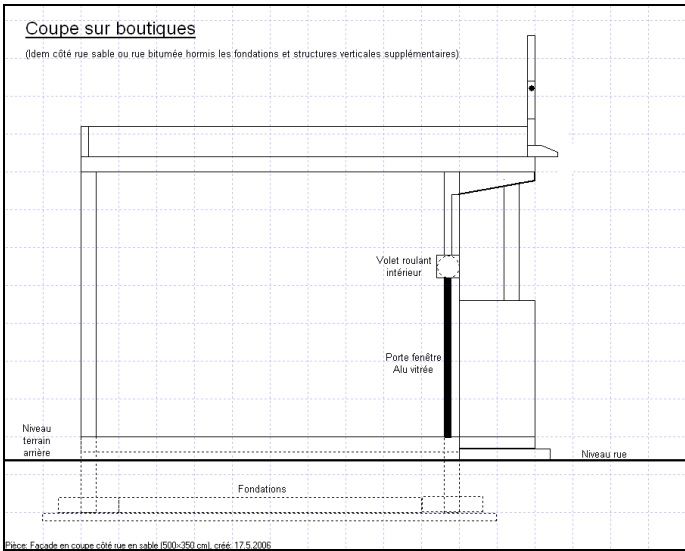
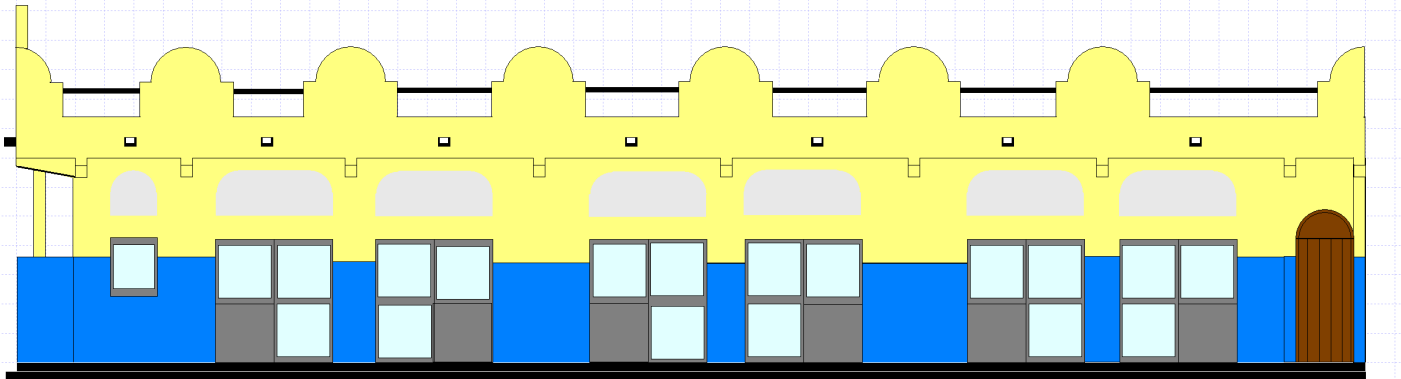
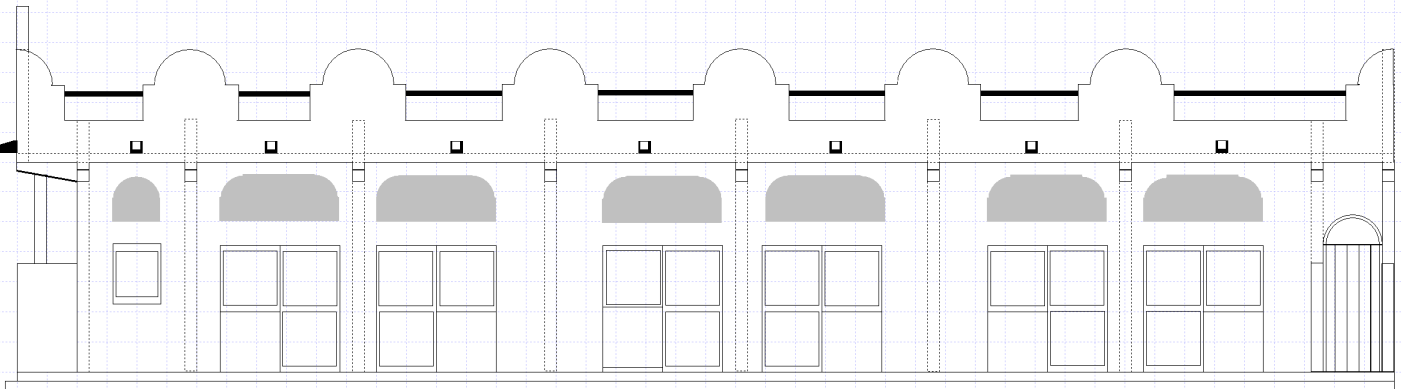


Etude de projet réhabilitation d'un terrain commercial. 14 Boutiques/ 1 Restaurant. RIM. Nouakchott. 2007

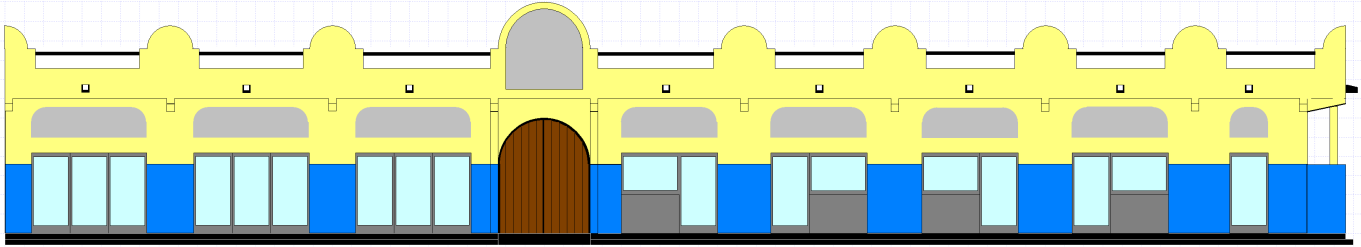

Commerces

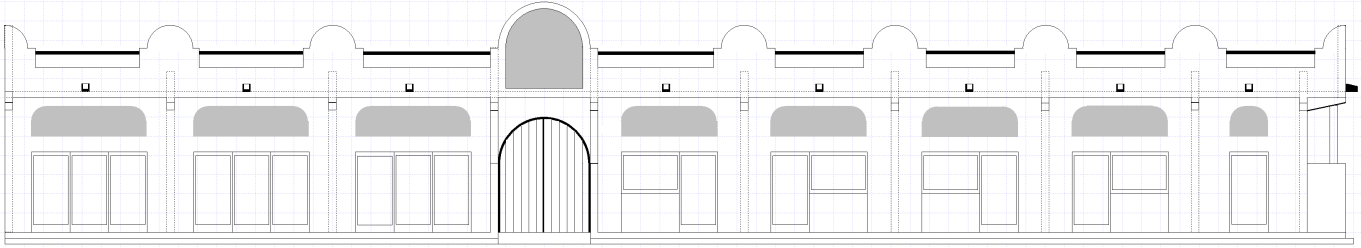

Restaurant

